




1e verdieping

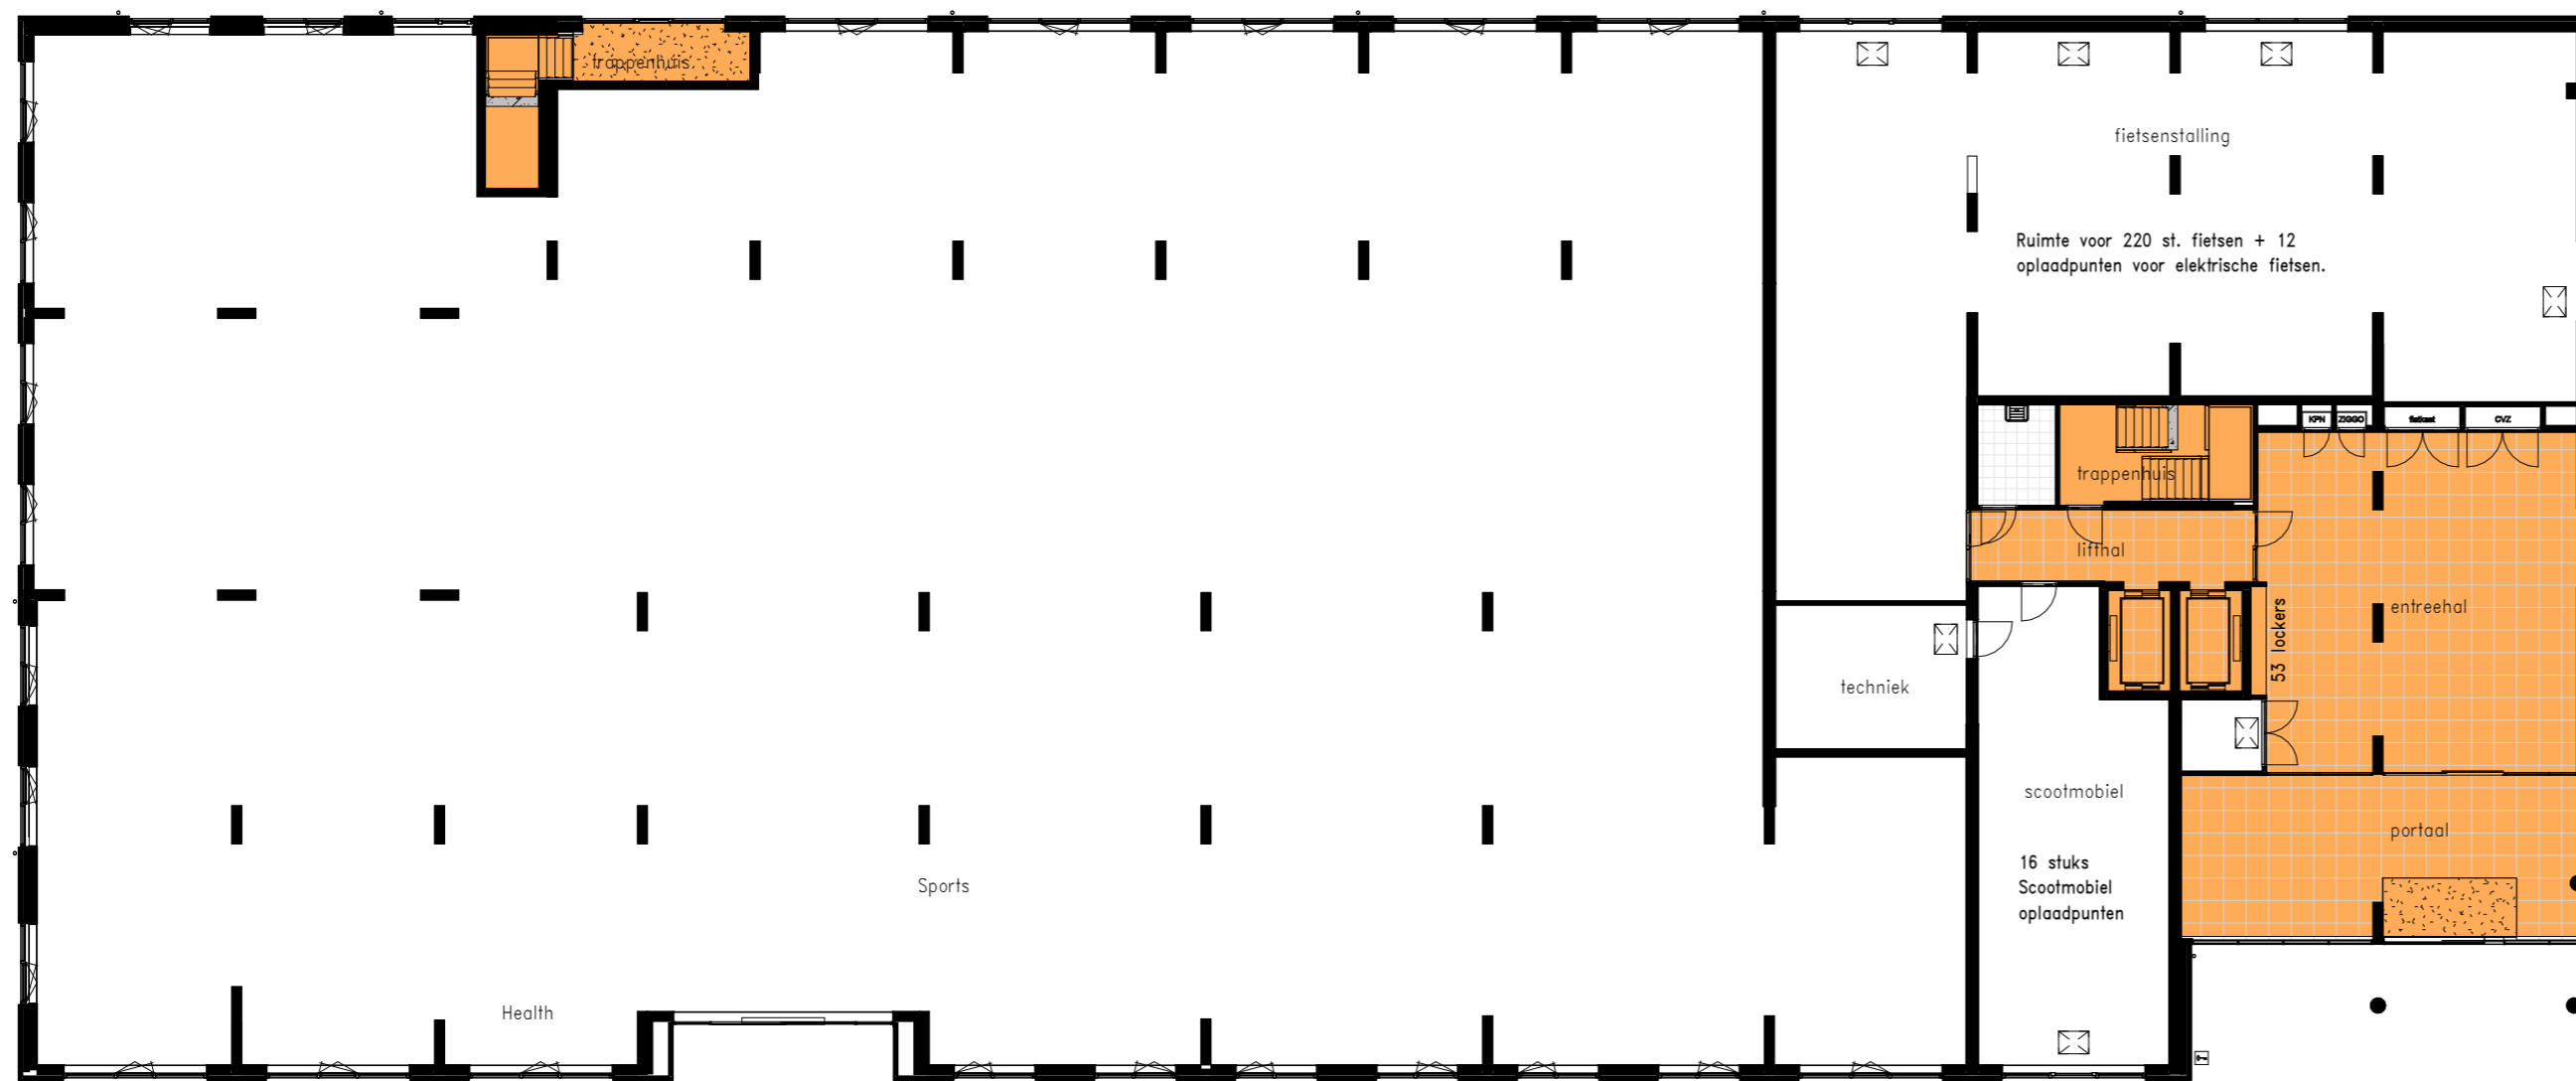

begane grond

gemeenschappelijke verkeersruimte

Scala Louis Porquinlaan

Overzichtstekening begane grond en 1e verdieping

PROJECTNR. : 201116
 DATUM : 05-05-2023


SCHAAL : 1:200
 FORMAAT : A2
 TEKENINGNUMMER : VK-101



3e verdieping



2e verdieping


 gemeenschappelijke verkeersruimte

Scala Louis Porquinlaan


Overzichtstekening 2e en 3e verdieping

PROJECTNR. : 201116
 DATUM : 05-05-2023


SCHAAL : 1:200
 FORMAAT : A2
 TEKENINGNUMMER : VK-102

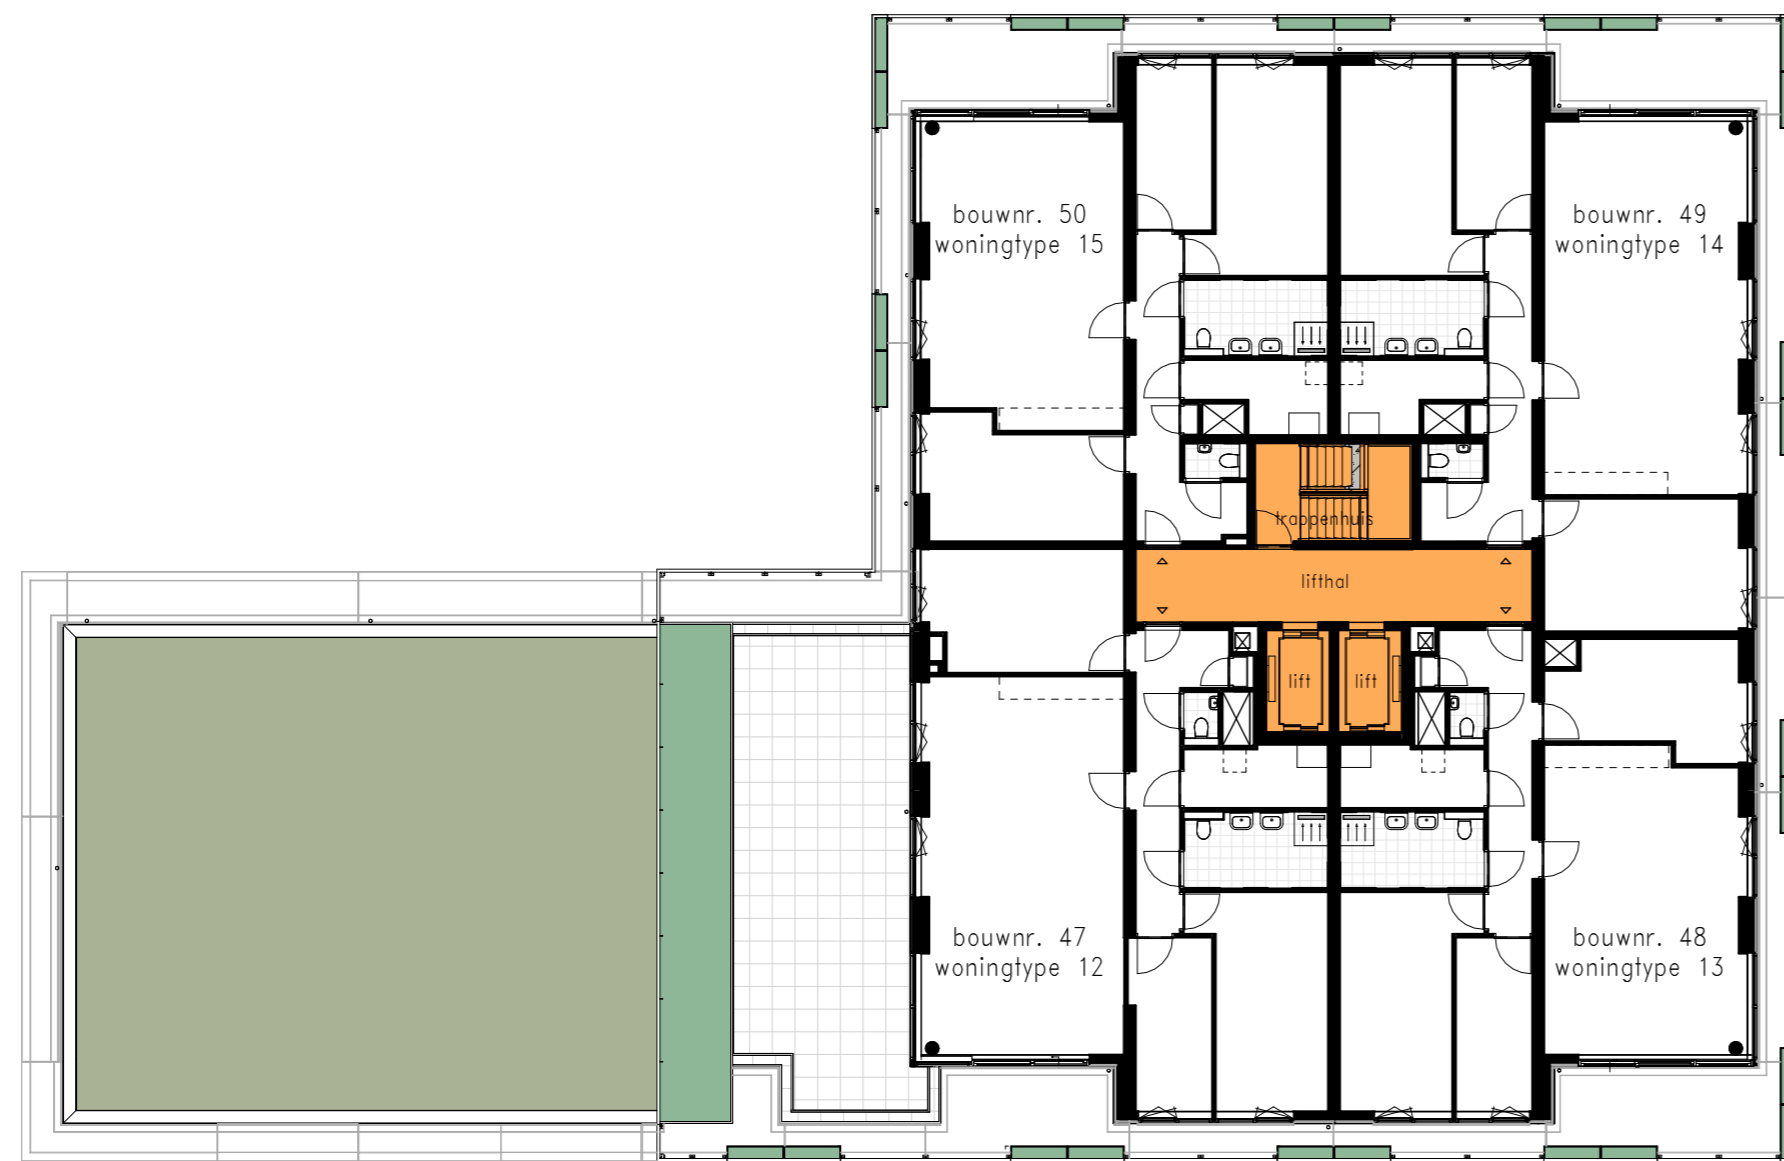


5e verdieping

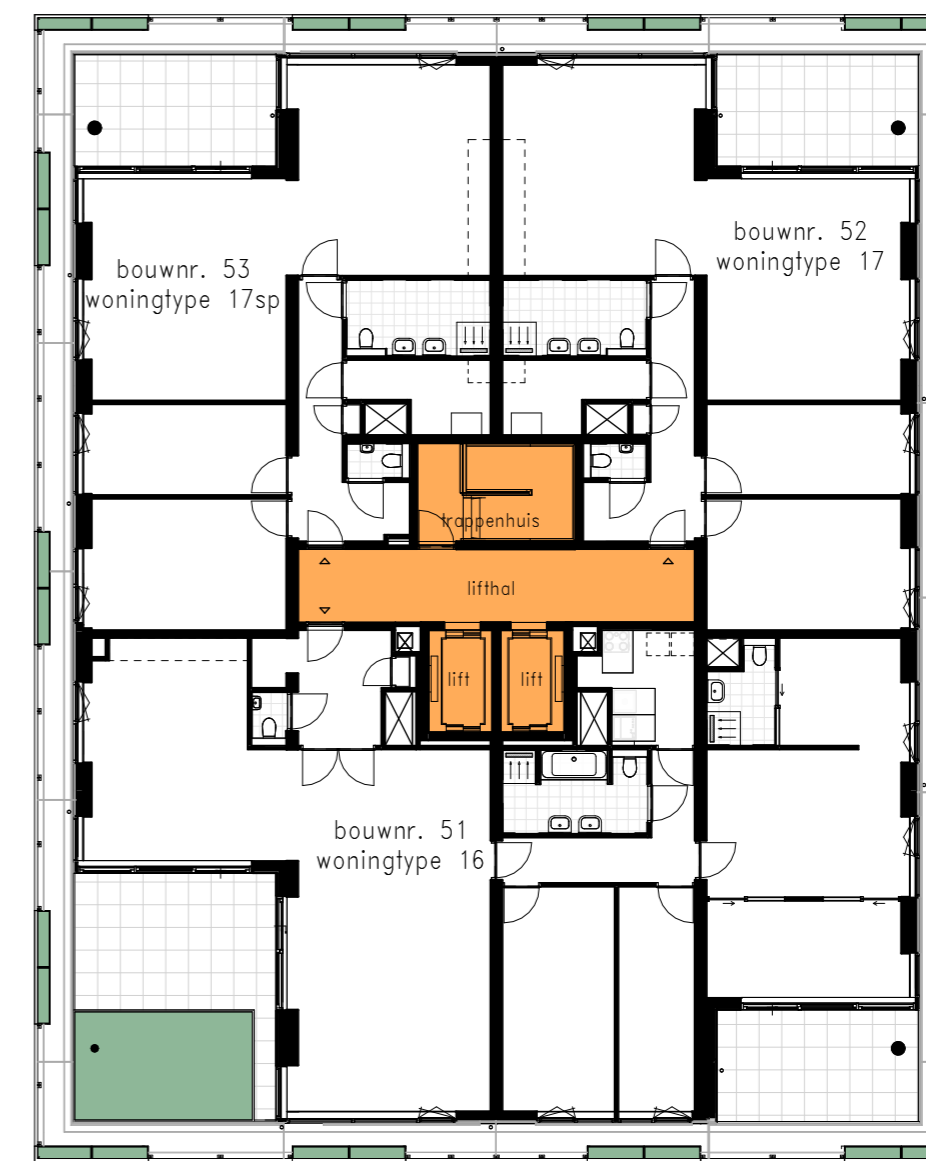

6e verdieping

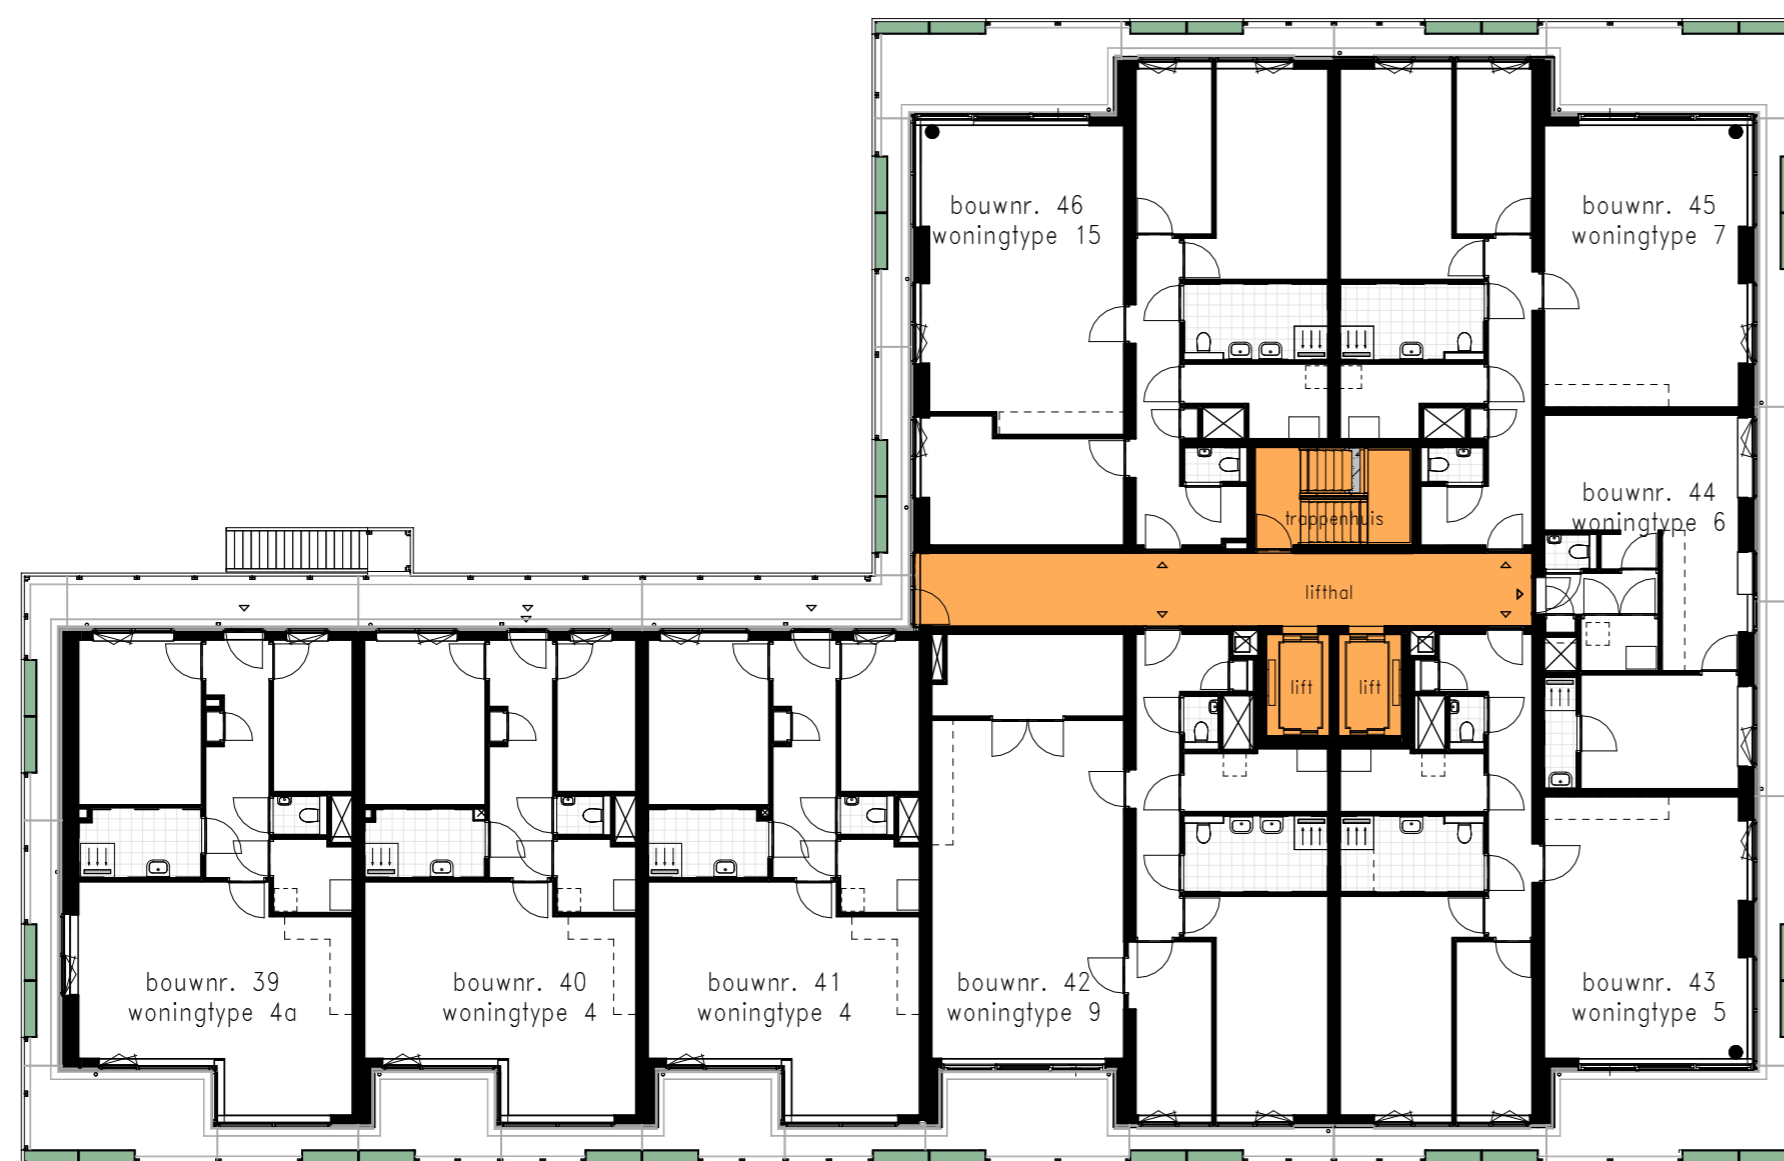

4e verdieping

 gemeenschappelijke verkeersruimte

Scala Louis Porquinlaan

Overzichtstekening 4e, 5e, en 6e verdieping

PROJECTNR. : 201116
 DATUM : 05-05-2023

SCHAAL : 1:200
 FORMAAT : A2
 TEKENINGNUMMER : VK-103